

Agenzia delle Entrate
CATASTO FABBRICATI
Ufficio provinciale di
Bologna

Planimetria
Schema n.1
Scala 1:500


Dichiarazione protocollo n. del
Comune di Marzabotto
Matteotti

civ. SN

Identificativi Catastali:
Sezione:
Foglio: 38
Particella: 933
Subalterno:

Compilata da:
Gualandi Leonardo
Iscritto all'albo:
Geometri
Prov. Bologna
N. 2261


Scheda 1 di 2

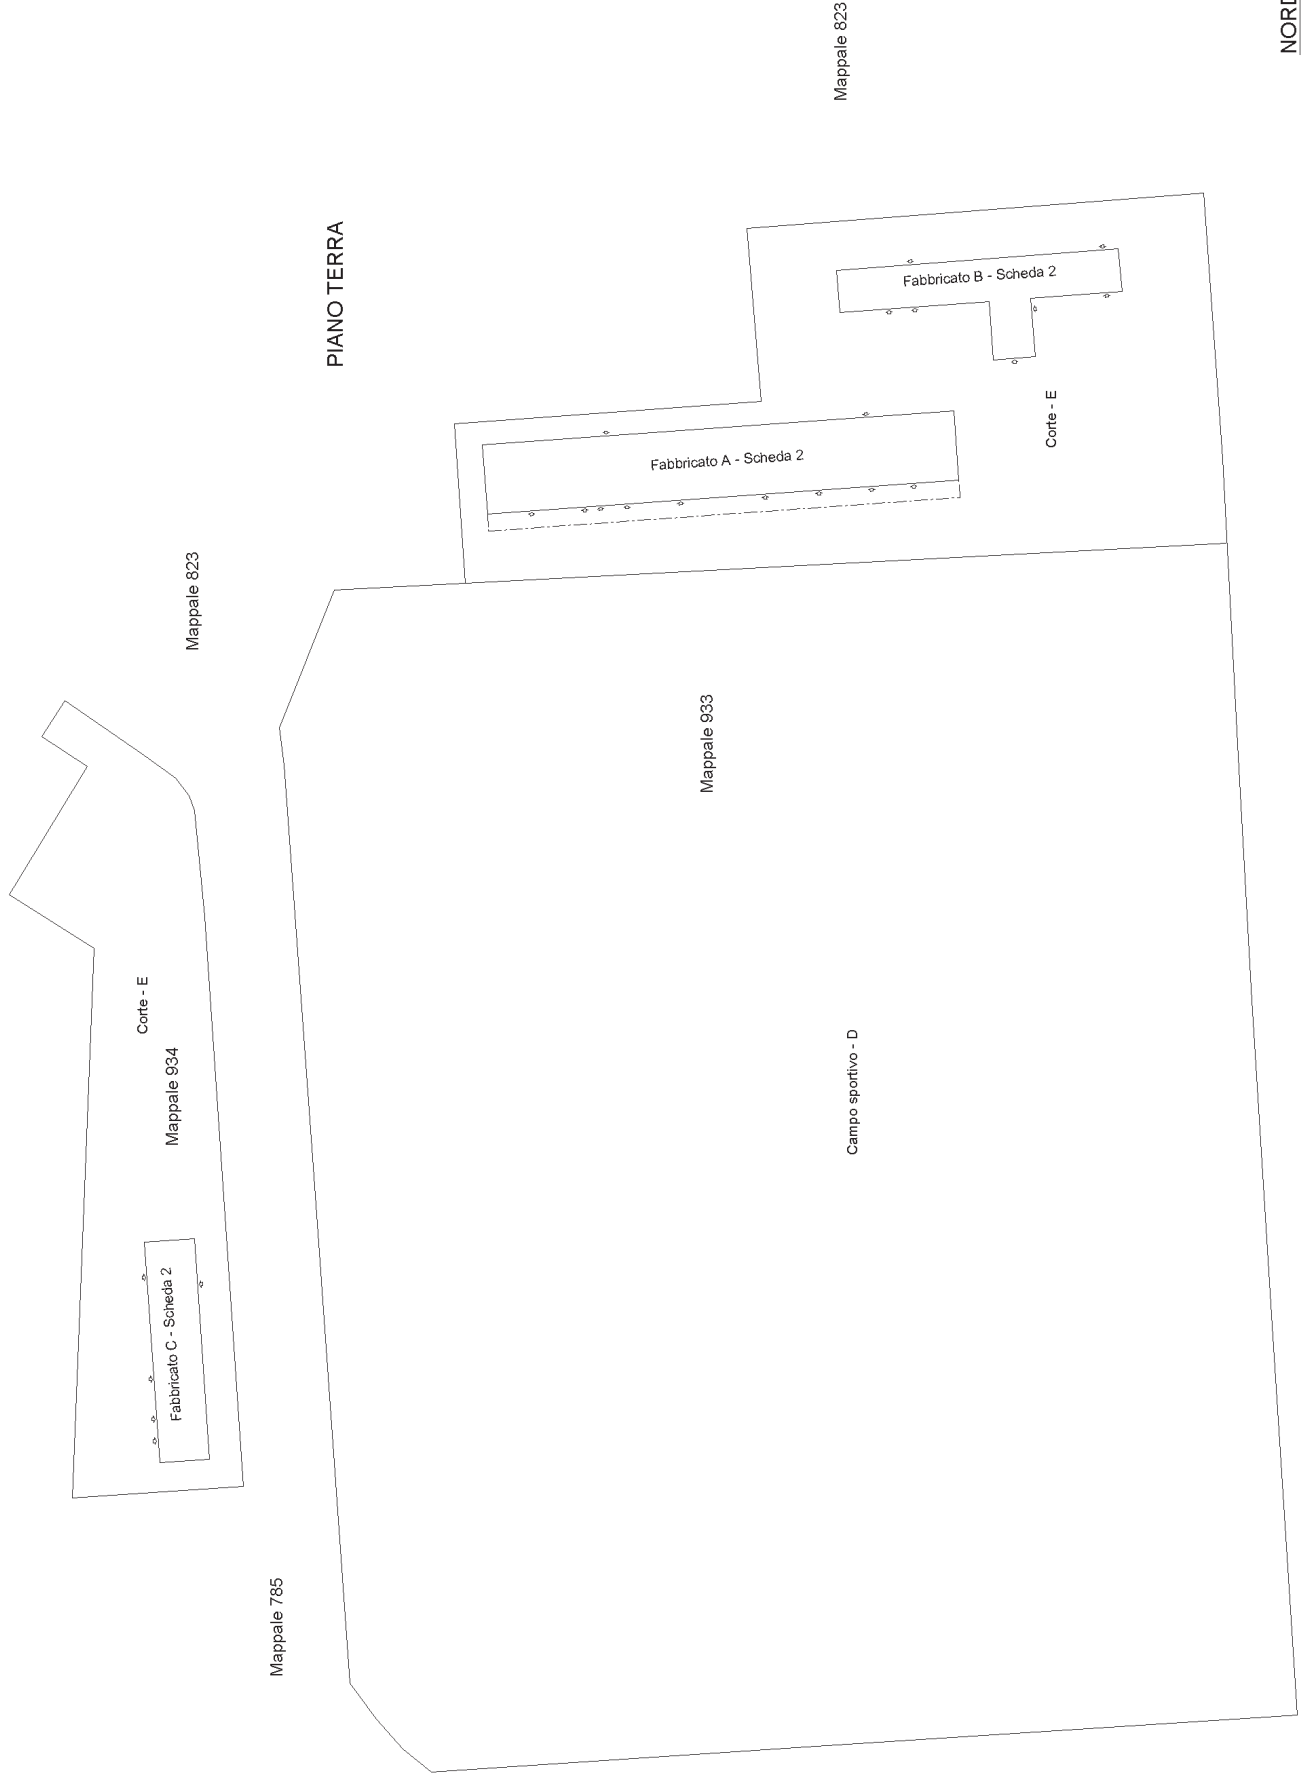


NORD

Fabbricato A Mappale 933


H=3,00

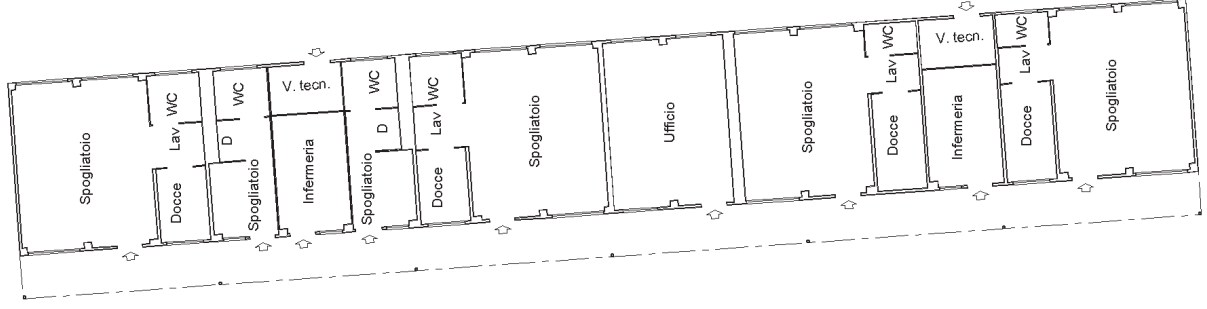


Fabbricato B - Mappale 933

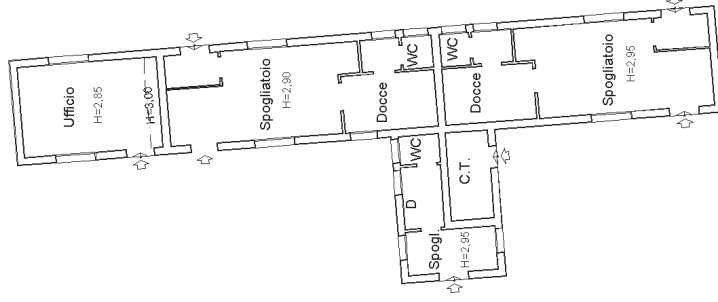

Fabbricato C - Mappale 934

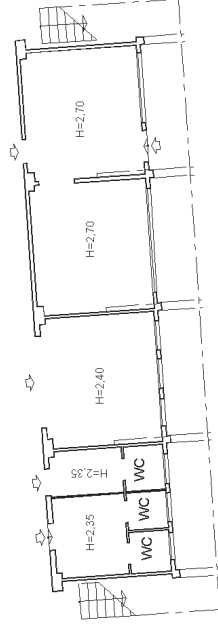

Fabbricato C - Mappale 934

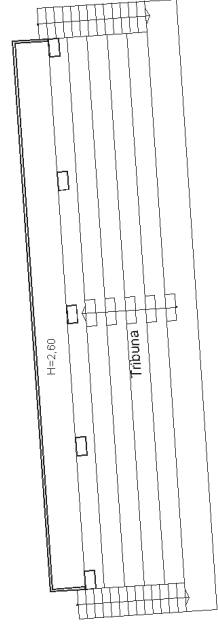

PIANO TERRA

PIANO PRIMO

NORD