Comune di Marzabotto

Provincia di Bologna

PROGETTO ESECUTIVO

Oggetto :

Ampliamento canile municipale - realizzazione n.4 box per cani

R.U.P. : Ing. Isabella Calamelli	Tit.6 Cl.5 N. Prot. 1506
Progettista : Geom. Alessandro Fogacci	
Gruppo di lavoro : Dott.ssa Maria Allegra Golfieri	
Rag. Valentino Benini	
Sig. Maurizio Masotti	

Elaborato :

Planimetria canile stato di Progetto

Elaborato : GR 02.1

Scala : 1:100

Redatto: Geom. Alessandro Fogacci

data 24/01/2013	rev. 00

Controllato: Ing. Isabella Calamelli

CANILE DI MARZABOTTO

Planimetria generale

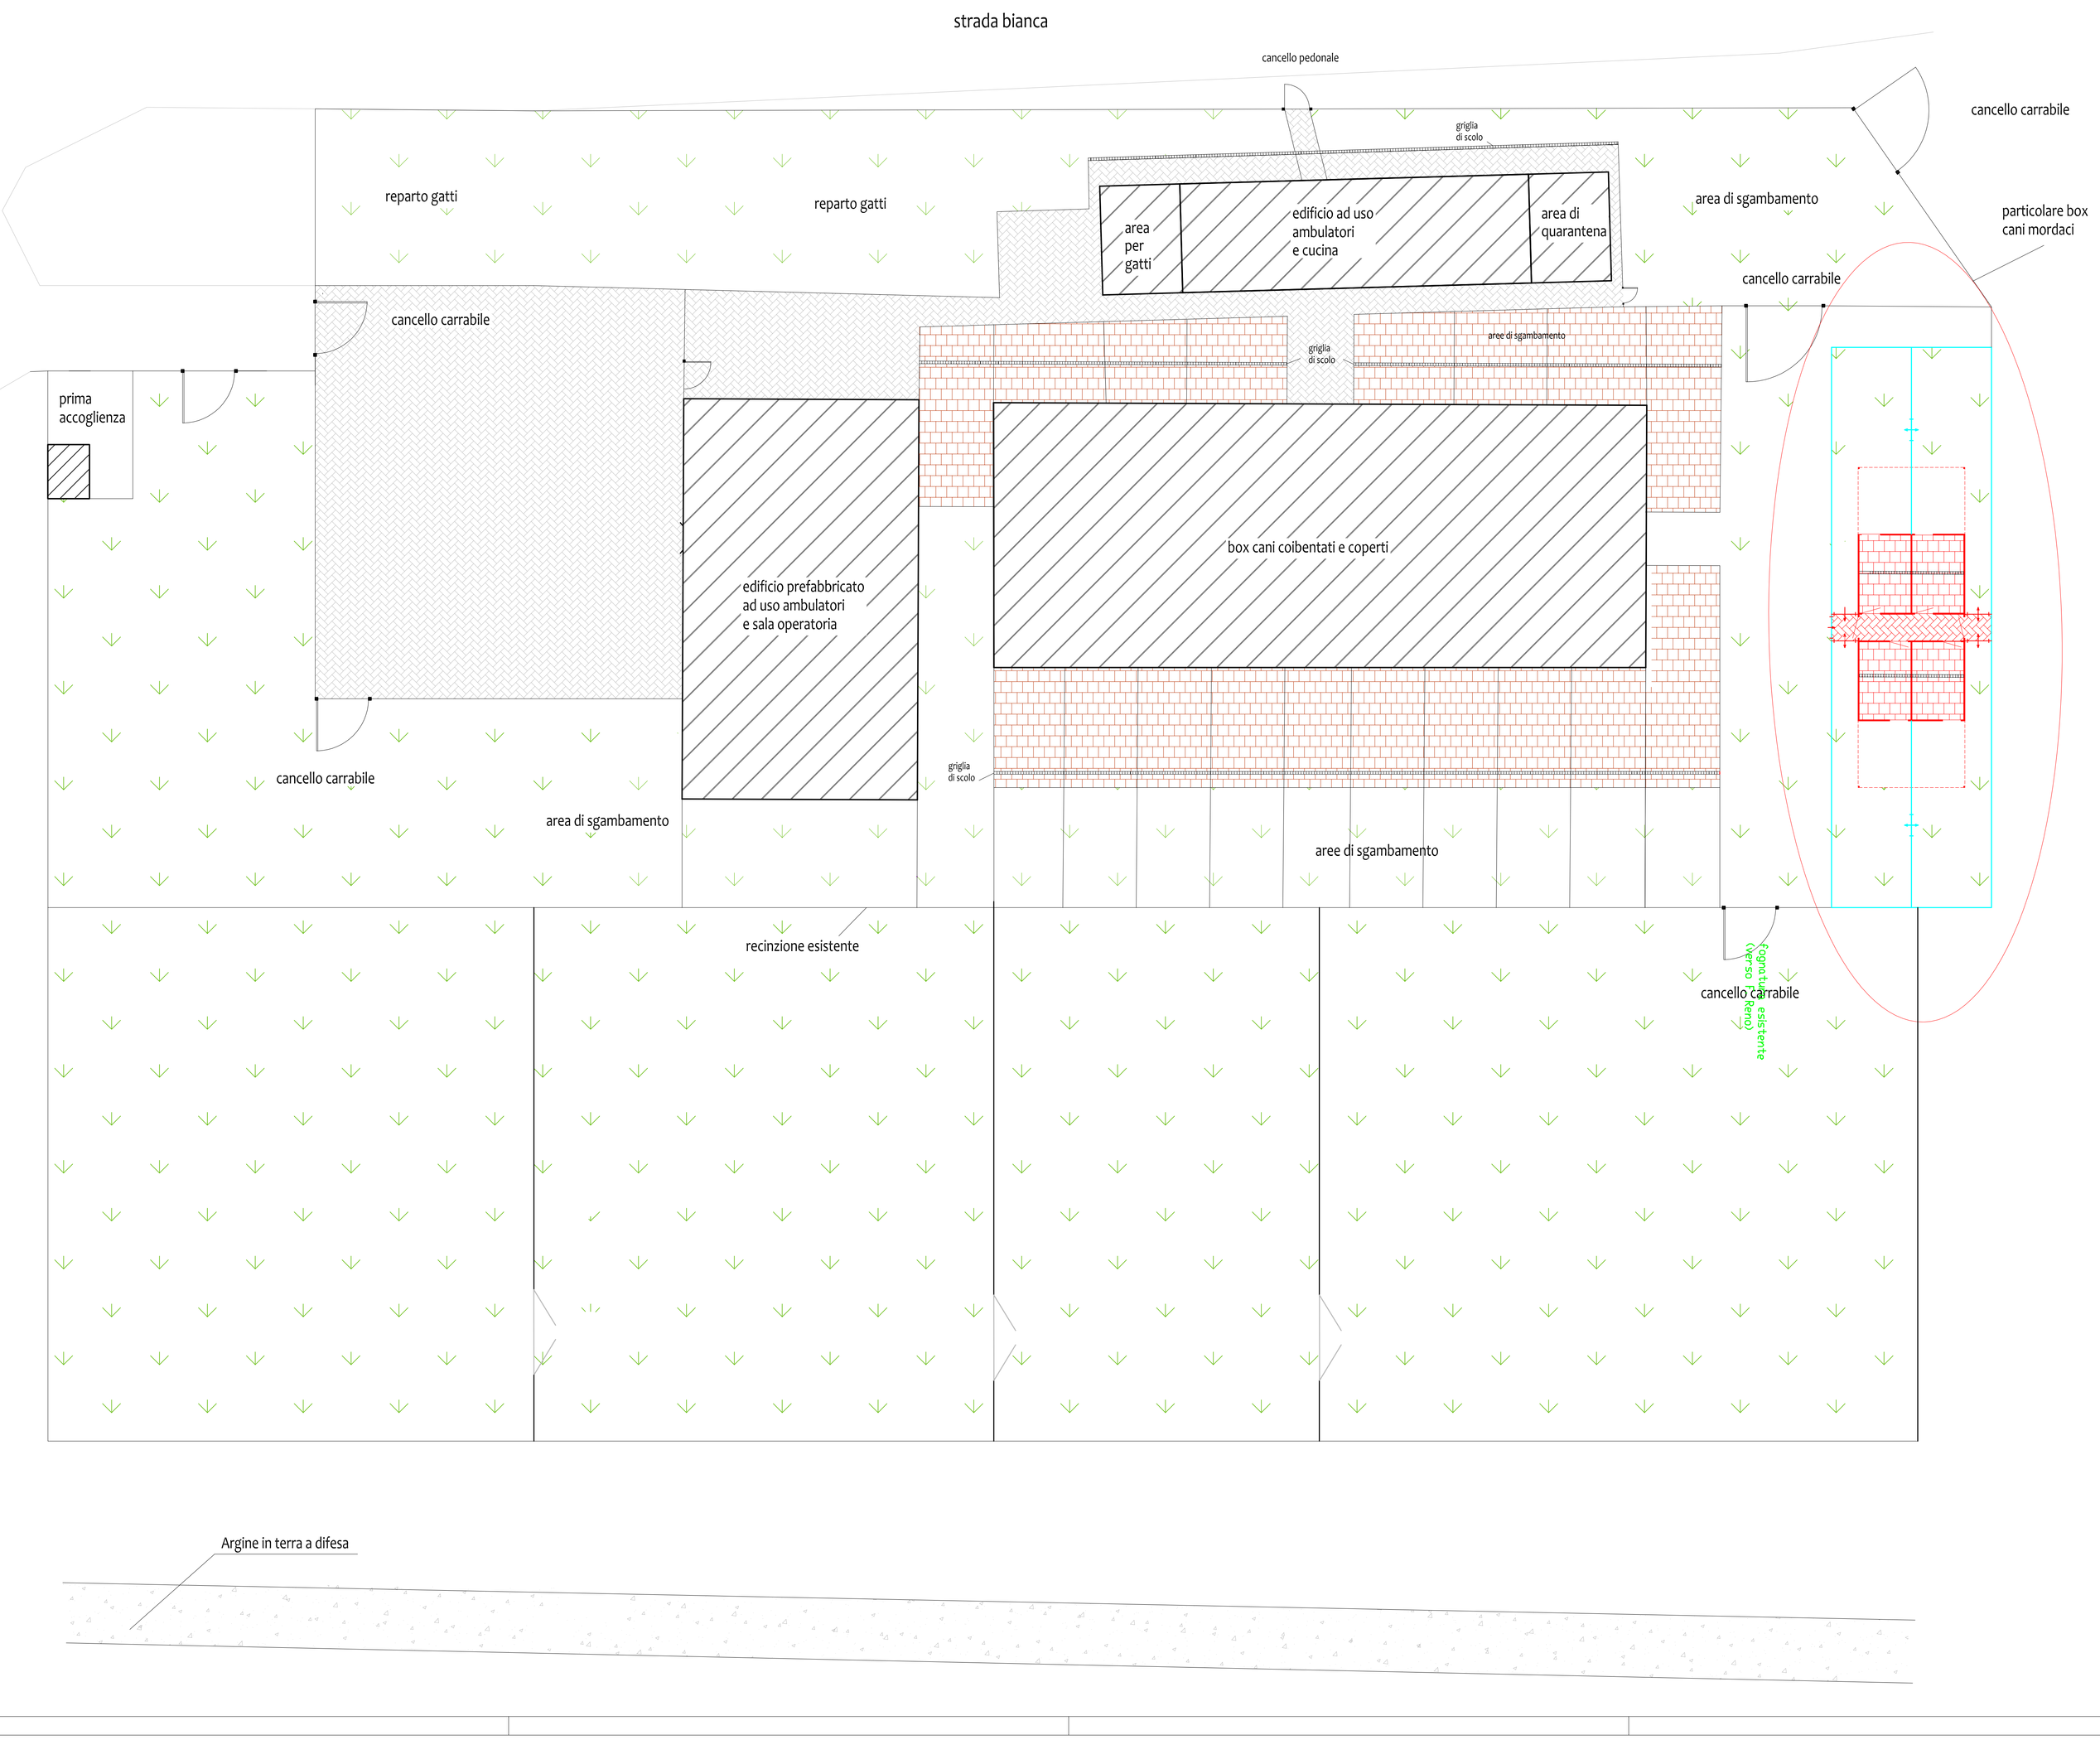

LEGENDA:

- recinzioni
- aree a verde
- fabbricati
- aree pavimentate box cani
- stato di progetto
- aree pavimentate di passaggio
- recinzione in progetto

SCALA 1 : 100