



# Comune di Marzabotto

Provincia di Bologna

## PROGETTO DEFINITIVO

Oggetto :  
Manutenzione straordinaria presso i cimiteri  
di Gardeletta e Sperticano, nel Comune di  
Marzabotto


R.U.P. : Ing. Calamelli Isabella tit.6 cl.5  
N.Prot.  
11318

Progettista : Geom. Alessandro Fogacci


Gruppo di lavoro :  
Dott.ssa Maria Allegra Golfieri  
Rag. Valentino Benini  
Sig. Maurizio Masotti

|  |              |                          |
|--|--------------|--------------------------|
| Elaborato :                            | Elaborato    | <b>GR 01</b>             |
|  | Scala        | <b>1:1500</b>            |
| Inquadramento cartografico<br>generale | Redatto :    | Geom. Alessandro Fogacci |
|  | Controllato: | Ing. Isabella Calamelli  |
| data 12/10/2012                        | rev. 00      |                          |
|  |              |                          |


### Estratto di CTR - Loc. Gardeletta scala 1:1500

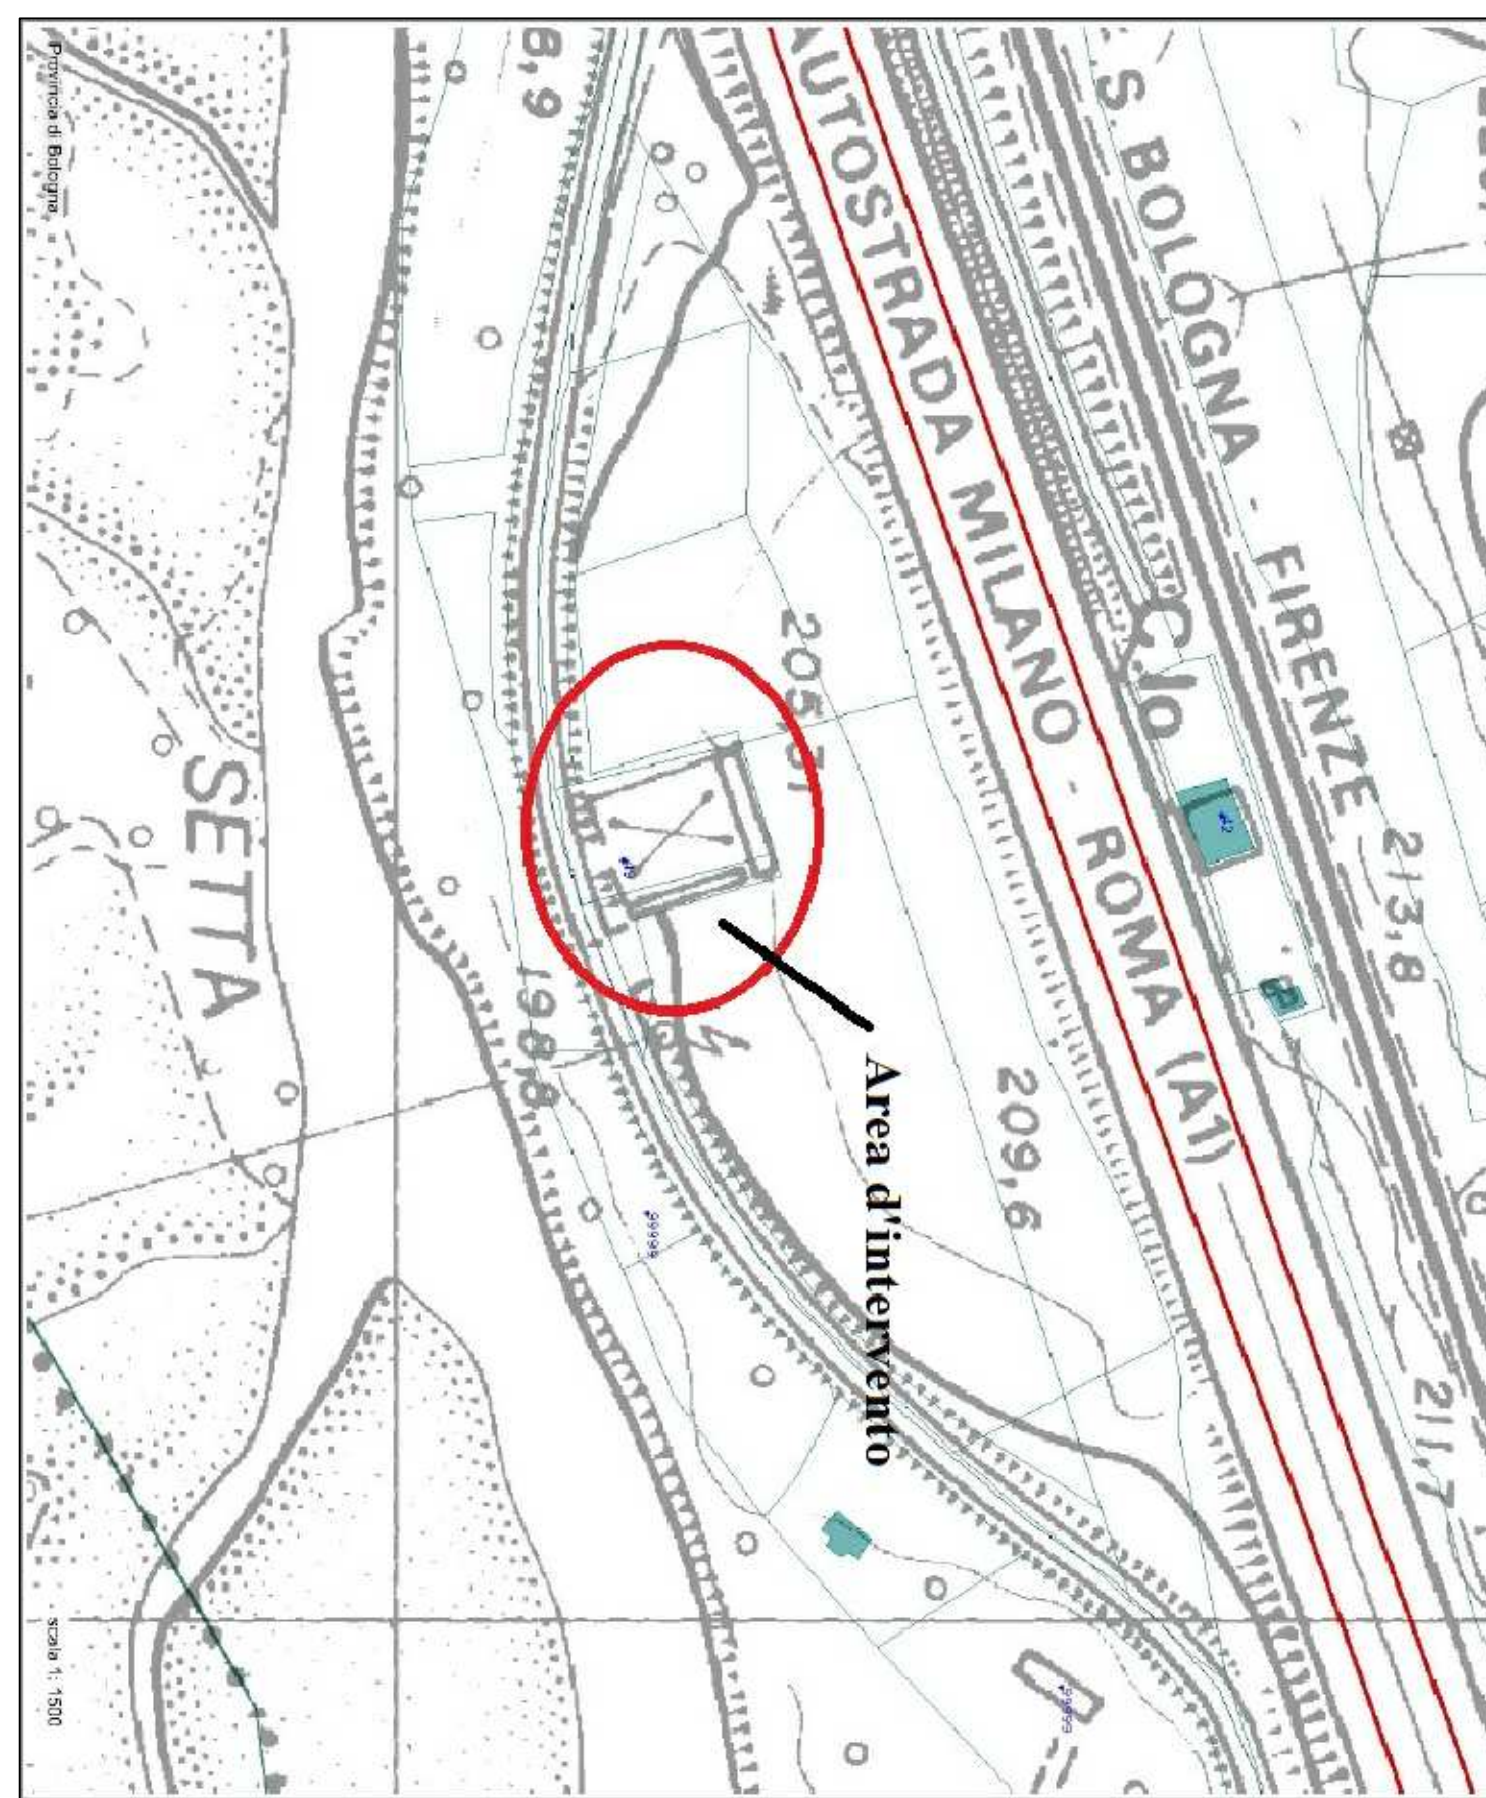

### Estratto di PRG - Loc. Gardeletta scala 1:1500

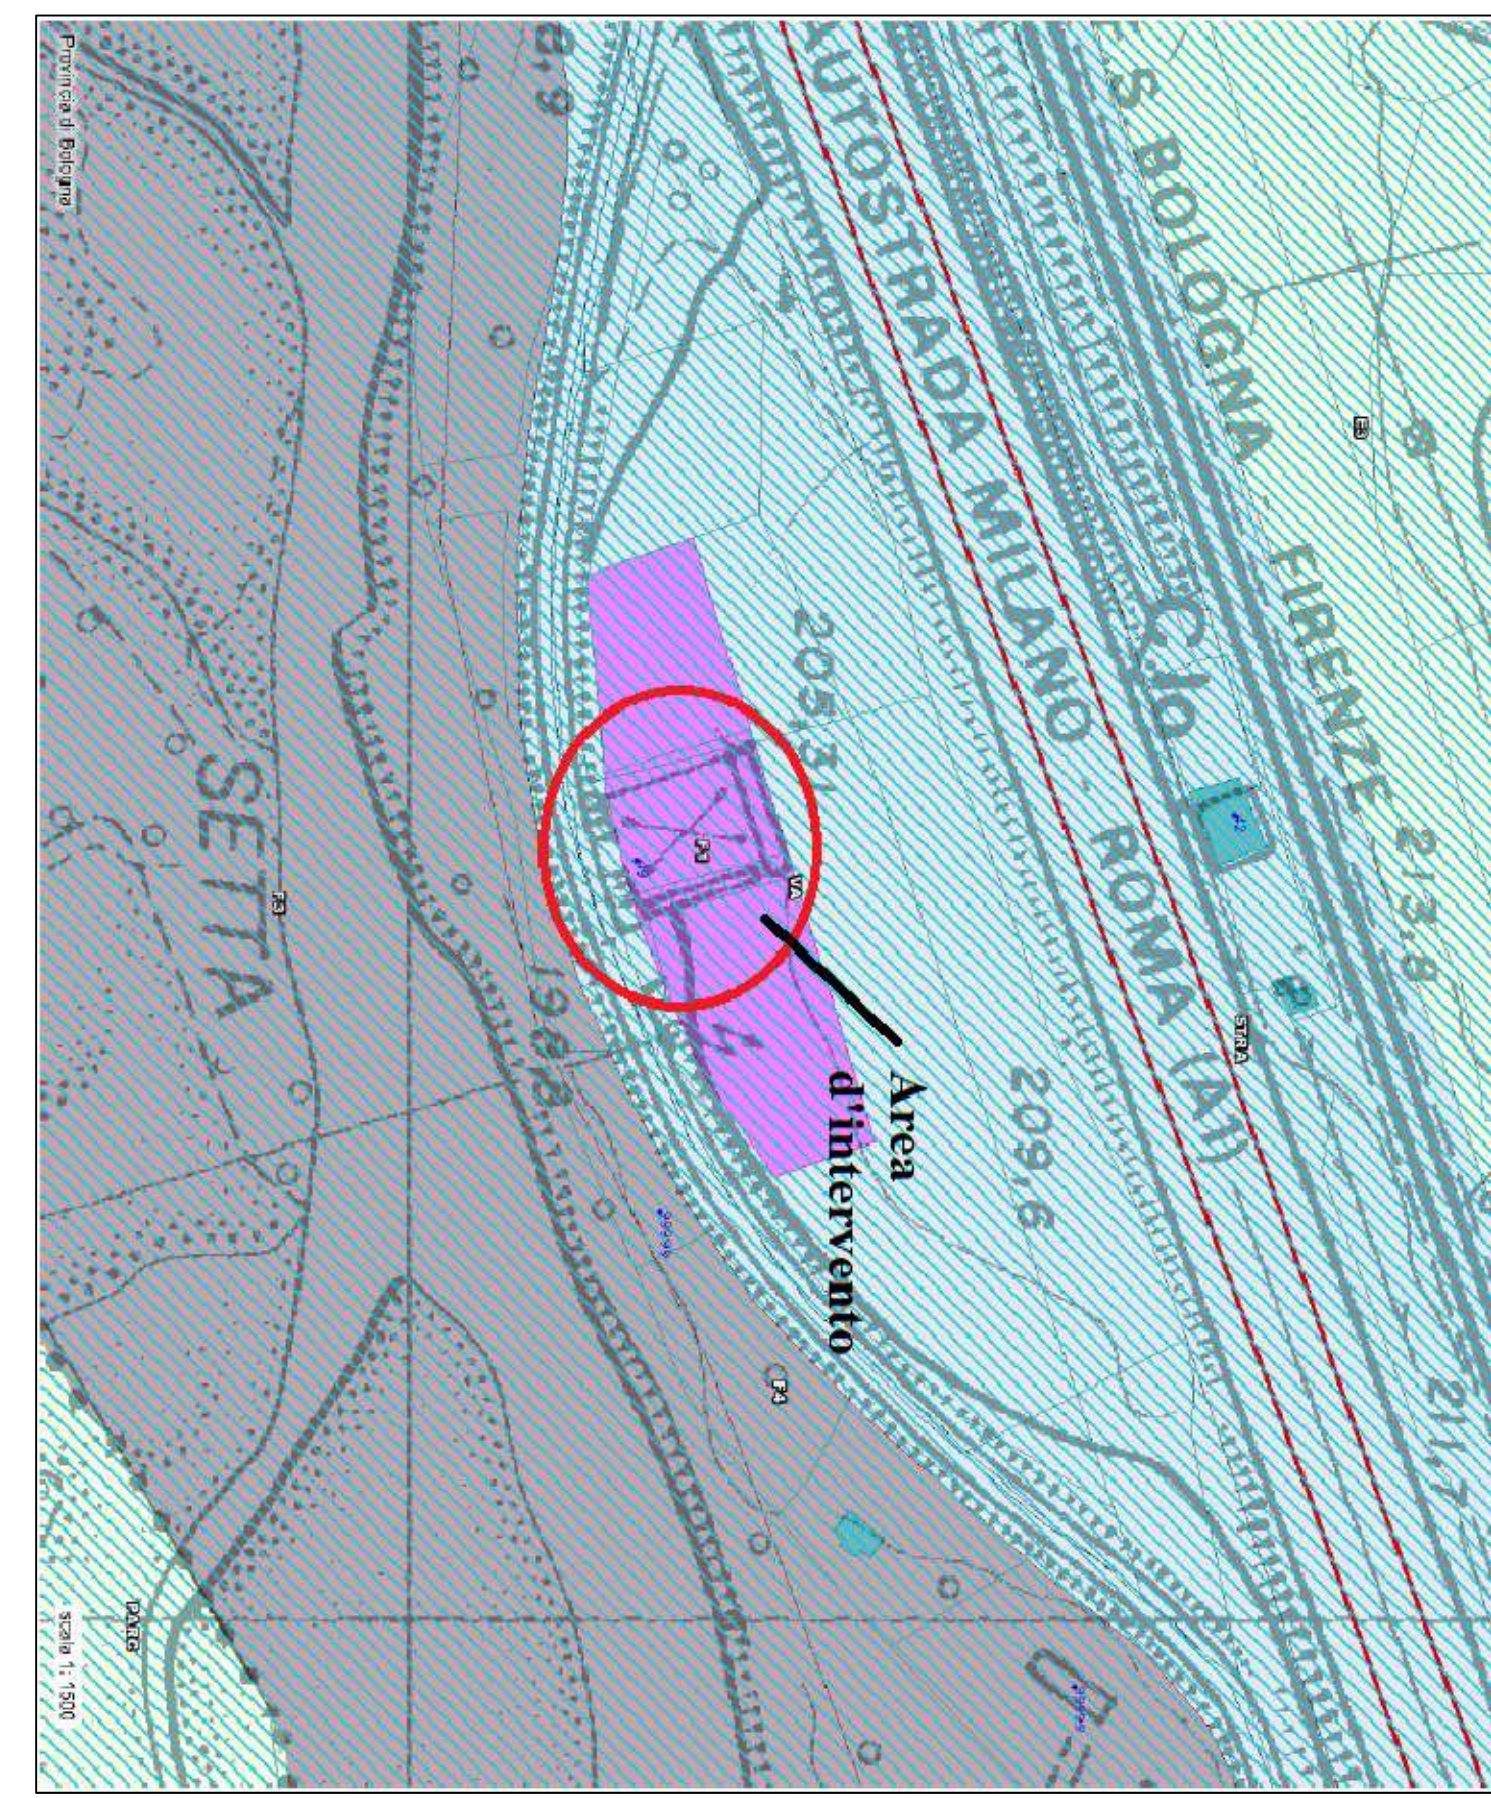

### Estratto di CTR - Loc. Sperticano scala 1:1500

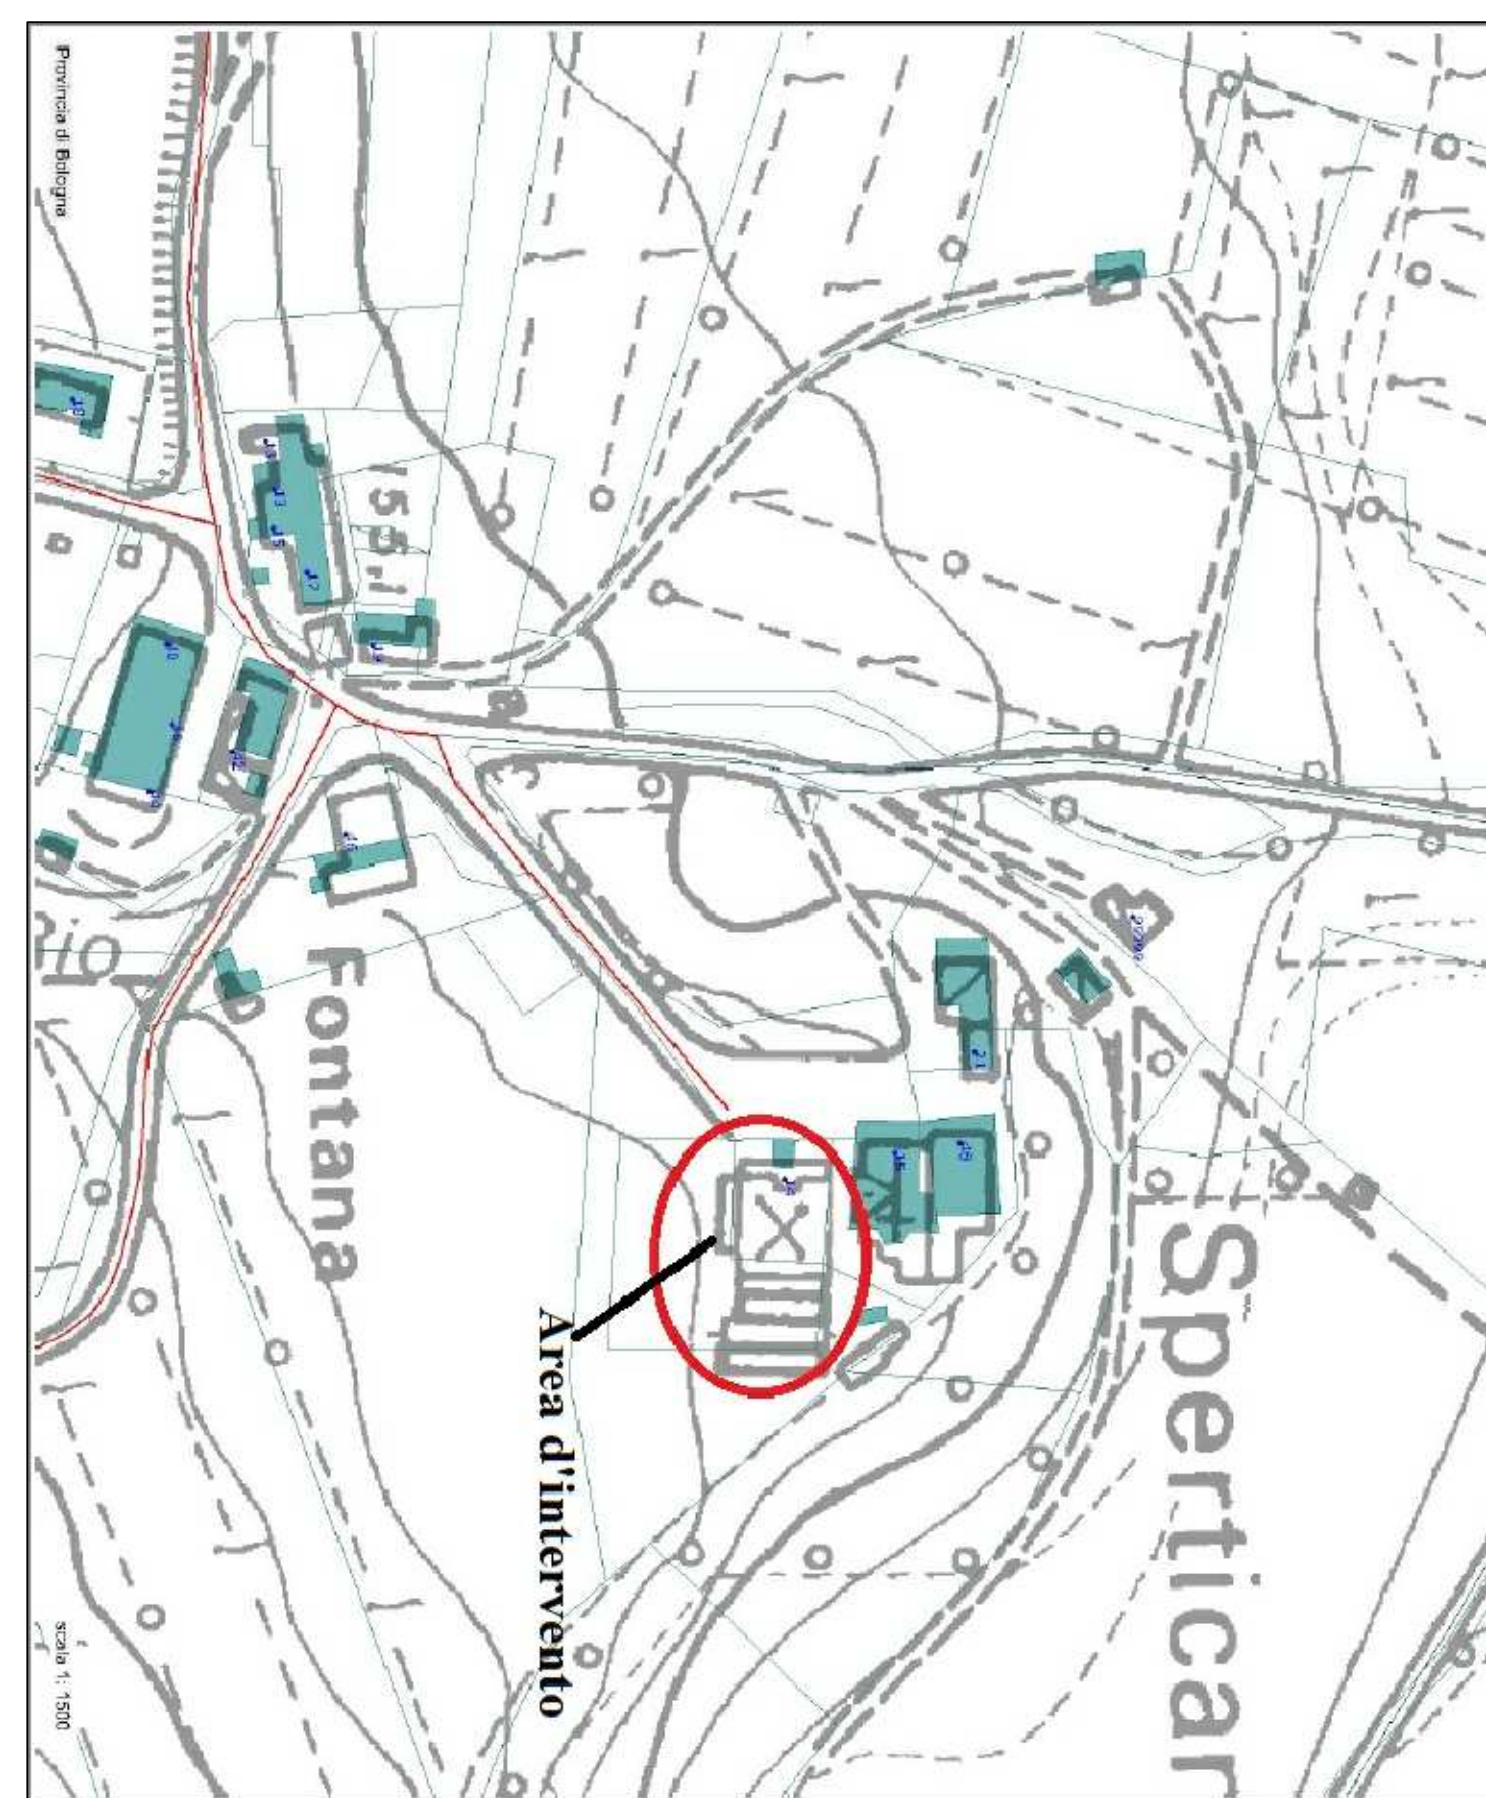

### Estratto di PRG - Loc. Sperticano scala 1:1500

