



Comune di Marzabotto

Provincia di Bologna

PROGETTO DEFINITIVO

Oggetto :

**Lavori complementari sulla passerella pedonale
in località Canovella nel Comune di Marzabotto**

R.U.P. : Ing. Isabella Calamelli

Progettista : Geom. Alessandro Fogacci

Gruppo di lavoro :

Dott.ssa Maria Allegra Golfieri

Rag. Valentino Benni

Sig. Maurizio Masotti

Elaborato :

GR 01

Planimetria zona d'intervento

Scala :
1:2000

Redatto:
Geom. Alessandro Fogacci


data 02/02/2013 rev. 00

Controllato:

Ing. Isabella Calamelli


Estratto di C.T.R

scala 1:1500

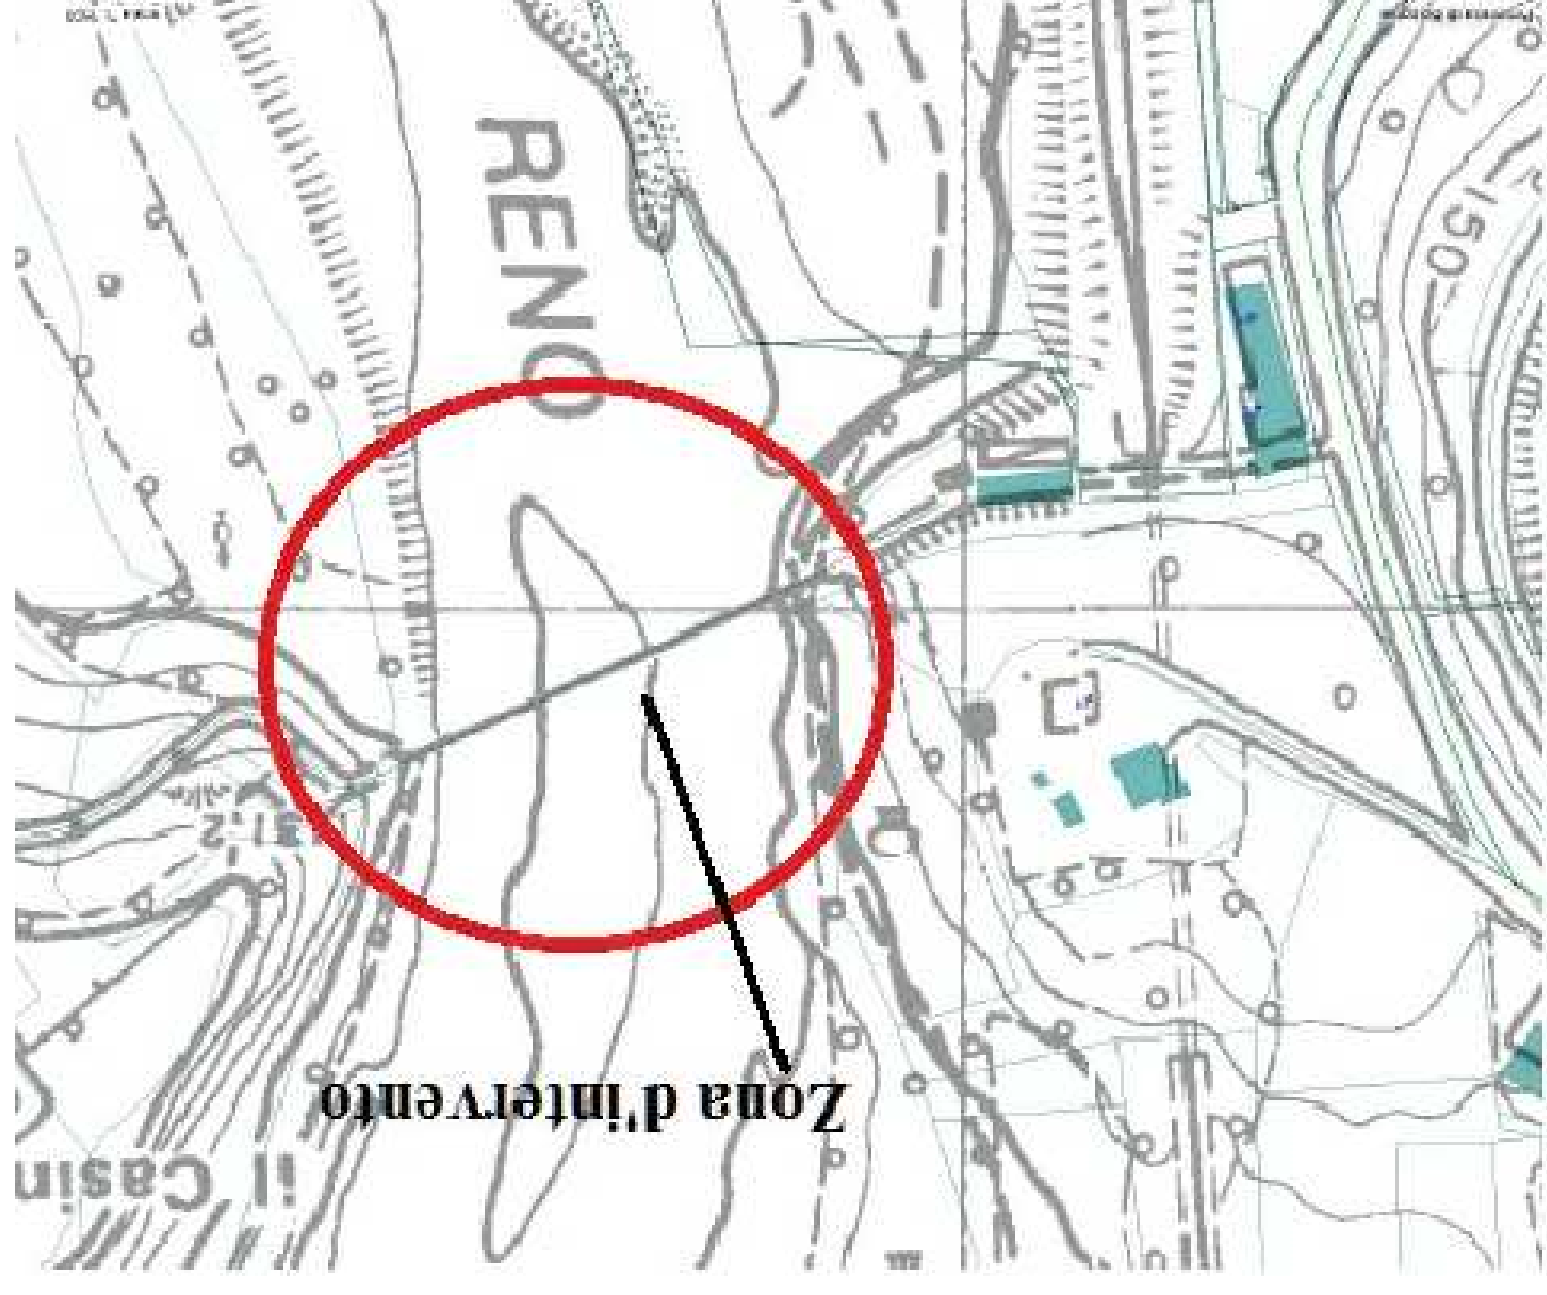

Estratto di P.R.G vincoli e tutele

scala 1:2000

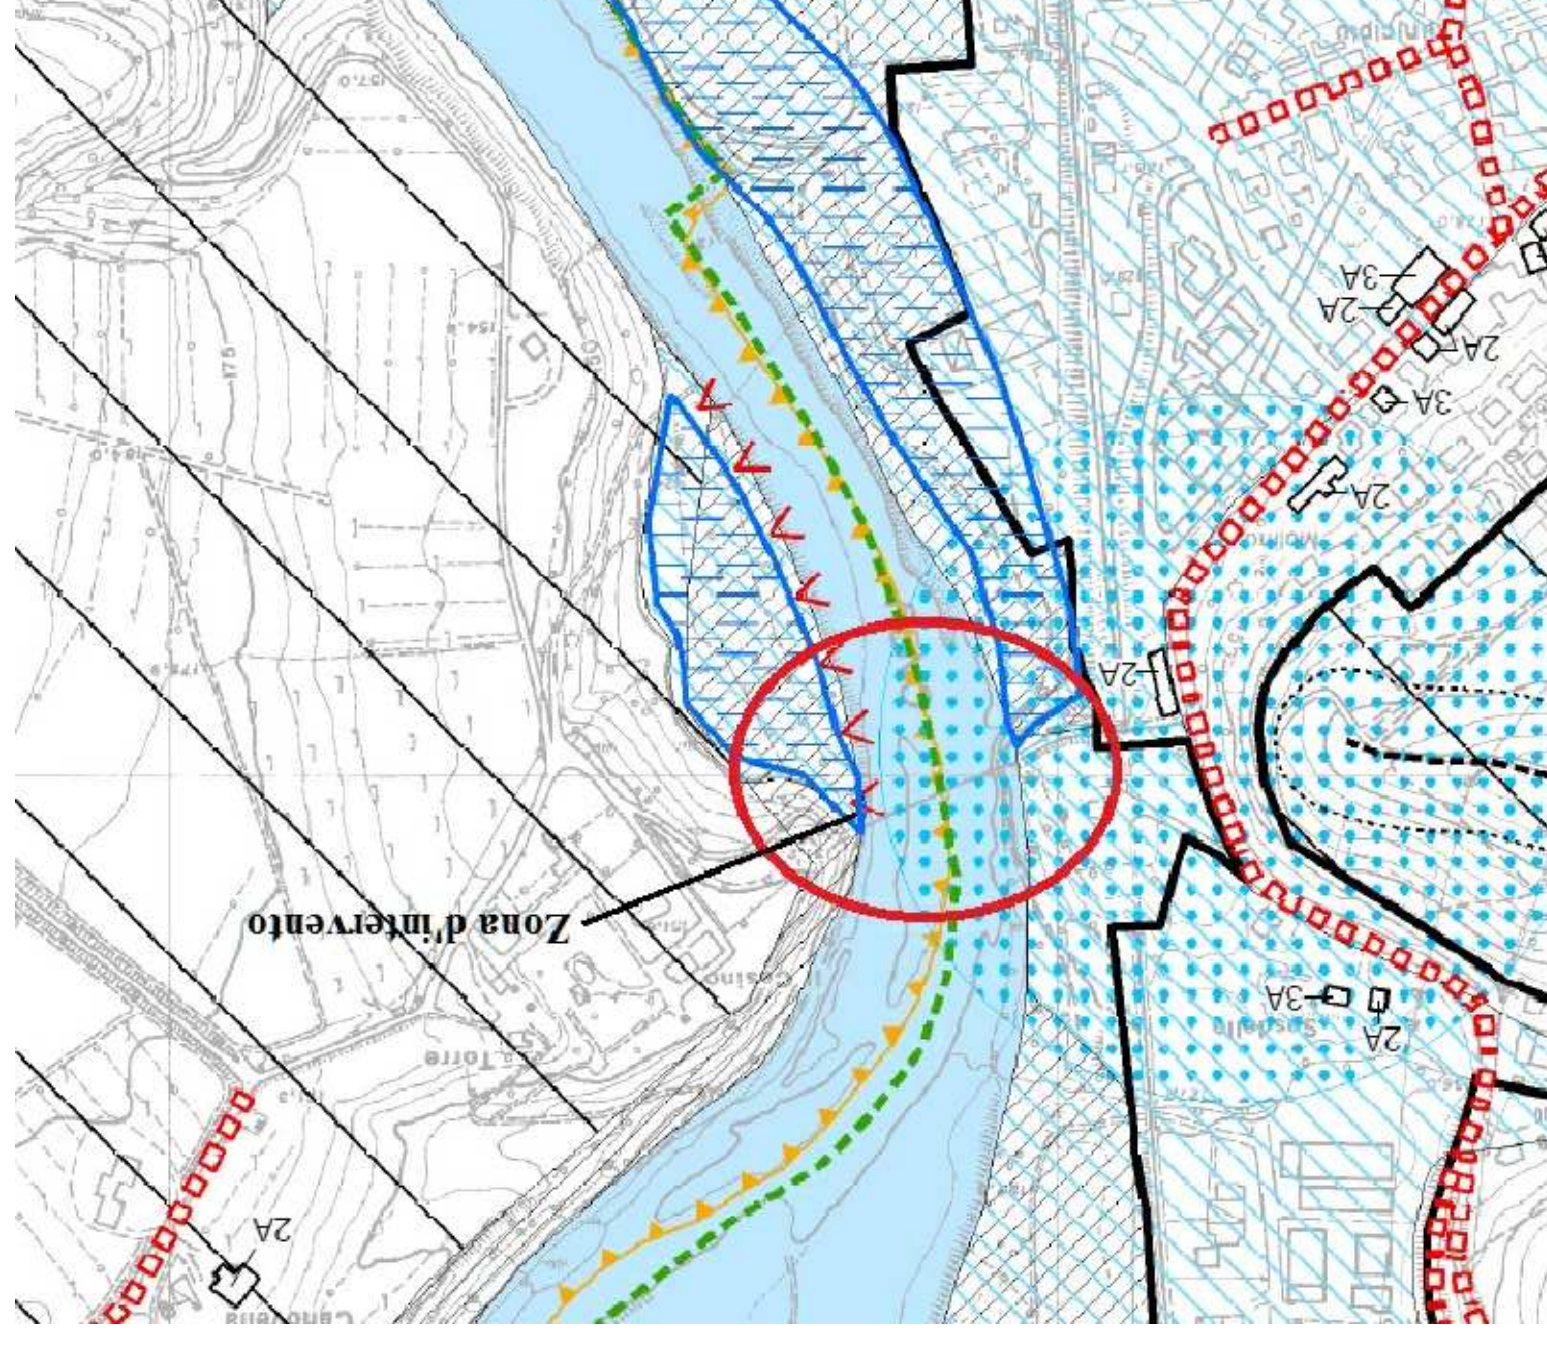

Estratto di P.R.G zonizzazione

scala 1:2000

