


Allegato A)

Scuola Elementare Pian di Venola

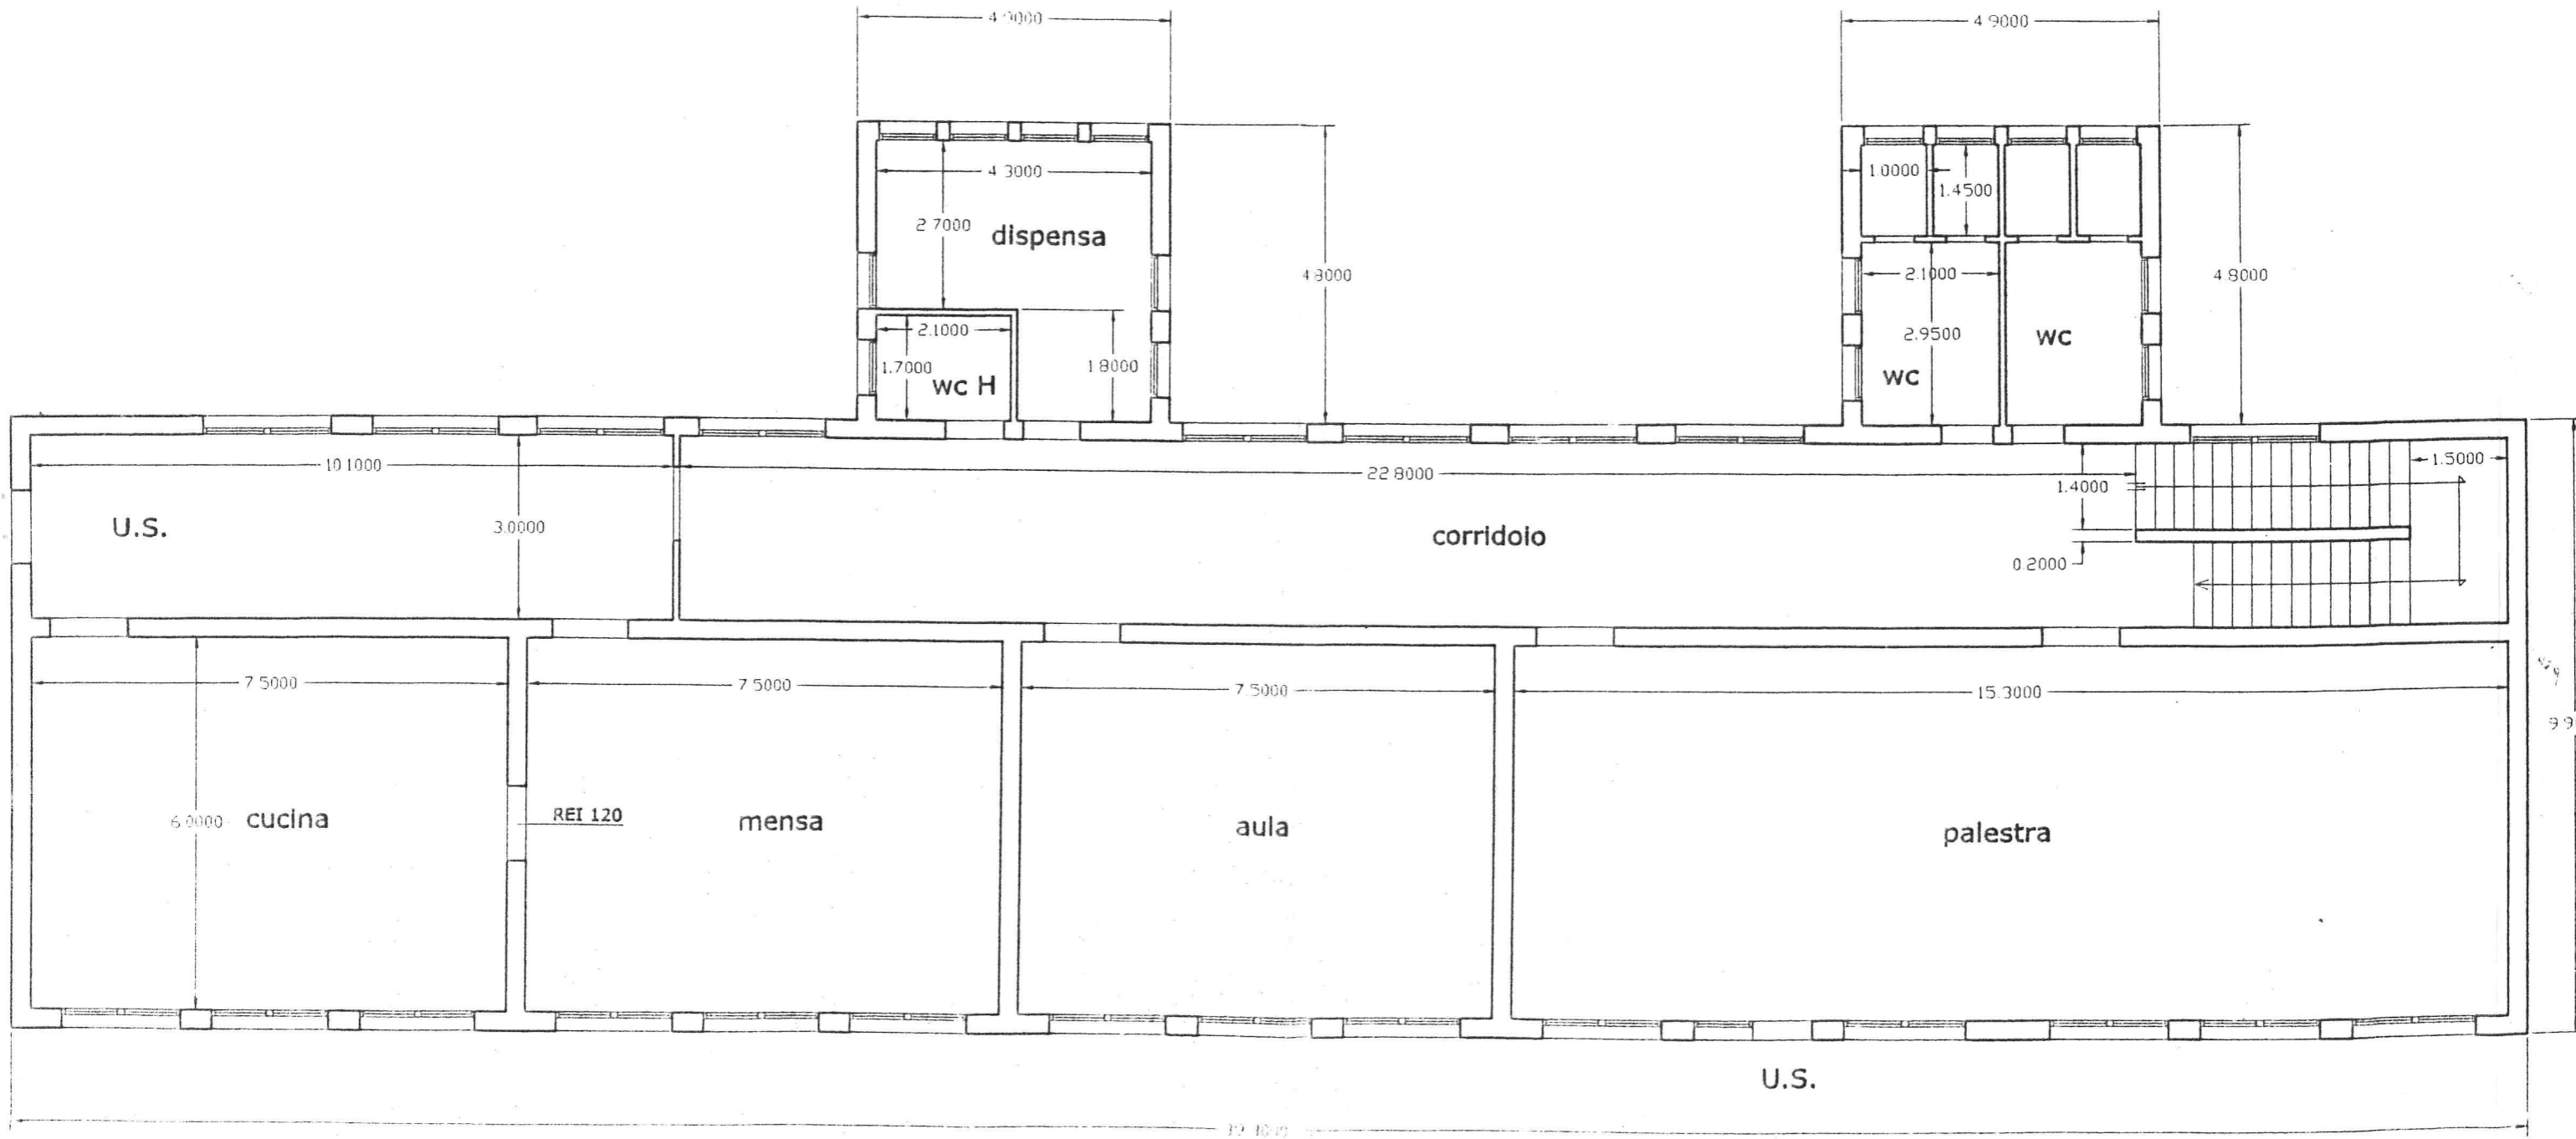

PLANO TERRA ha 400

Scala 1:100